



# EX SCUOLA ELEMENTARE OLMETO

SCALA 1 : 100

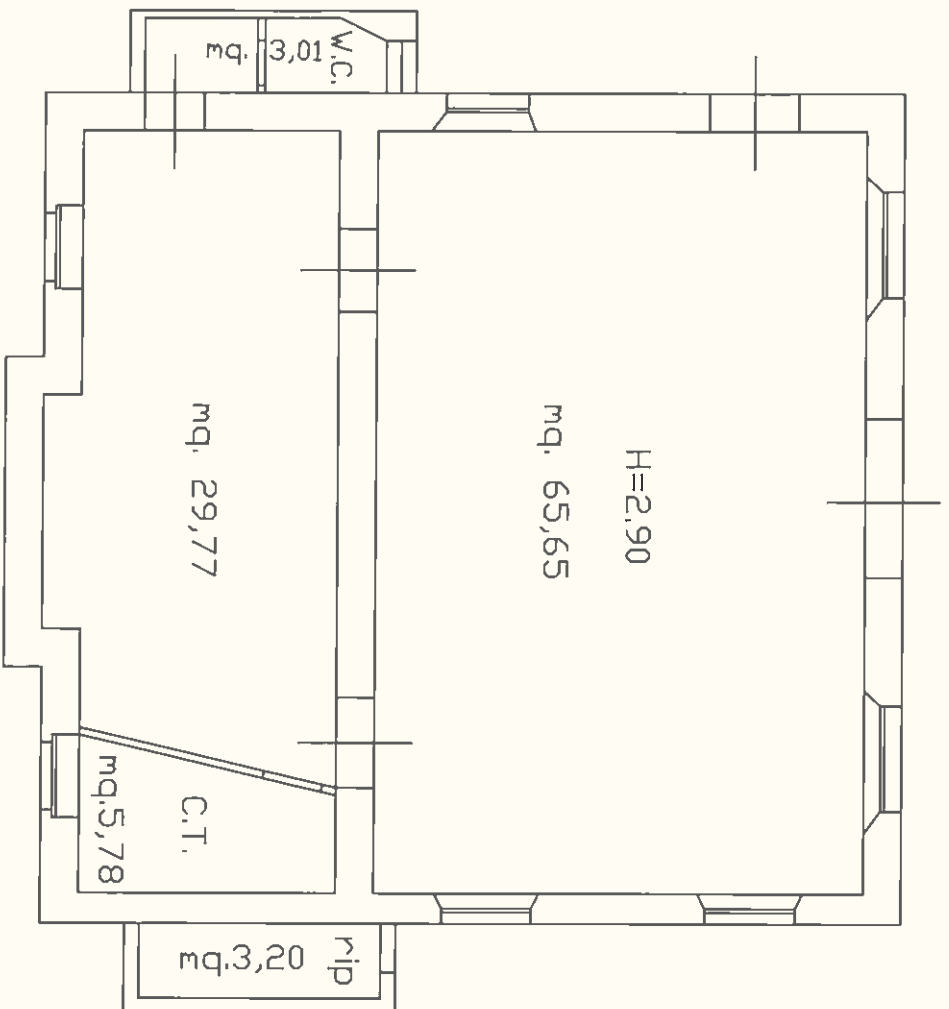

PIANTA PIANO SEMINTERRATO

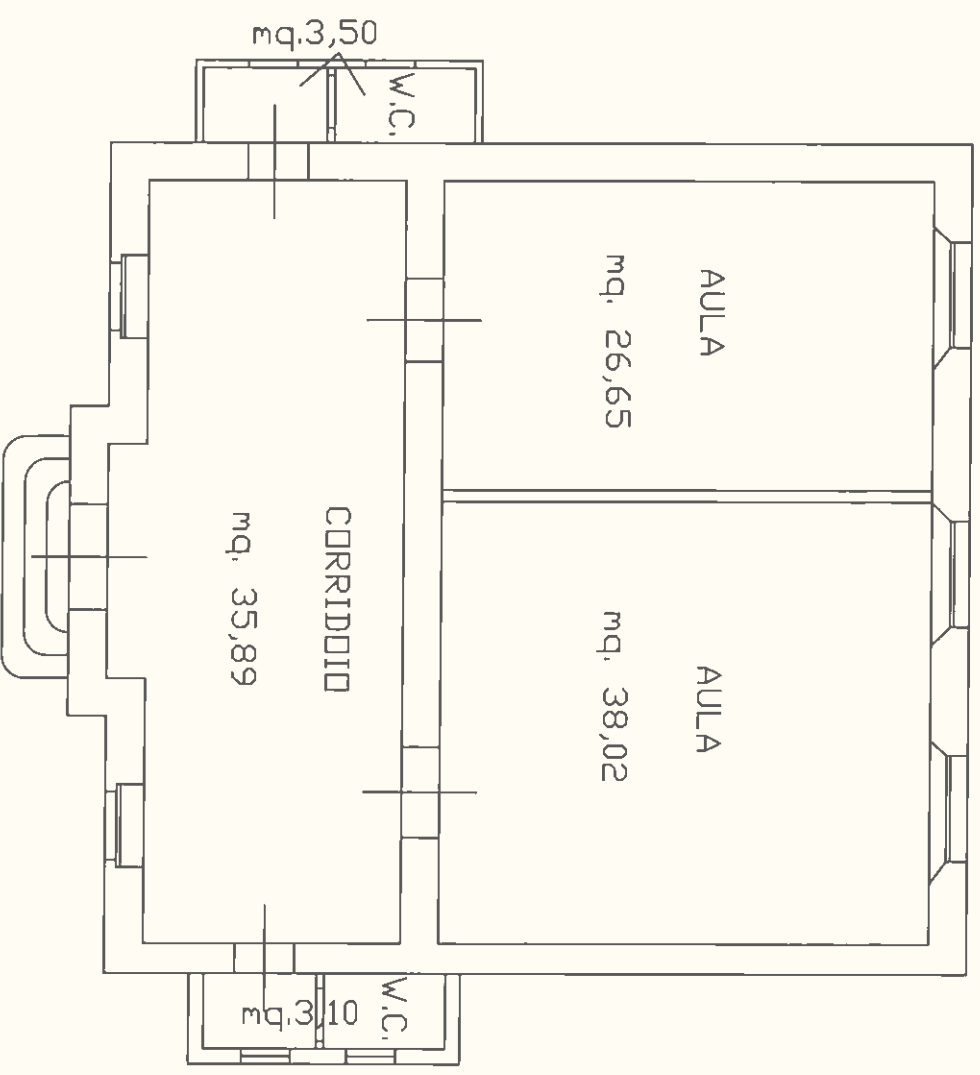

PIANTA PIANO TERRA